


# Plan de maçonnerie pergola

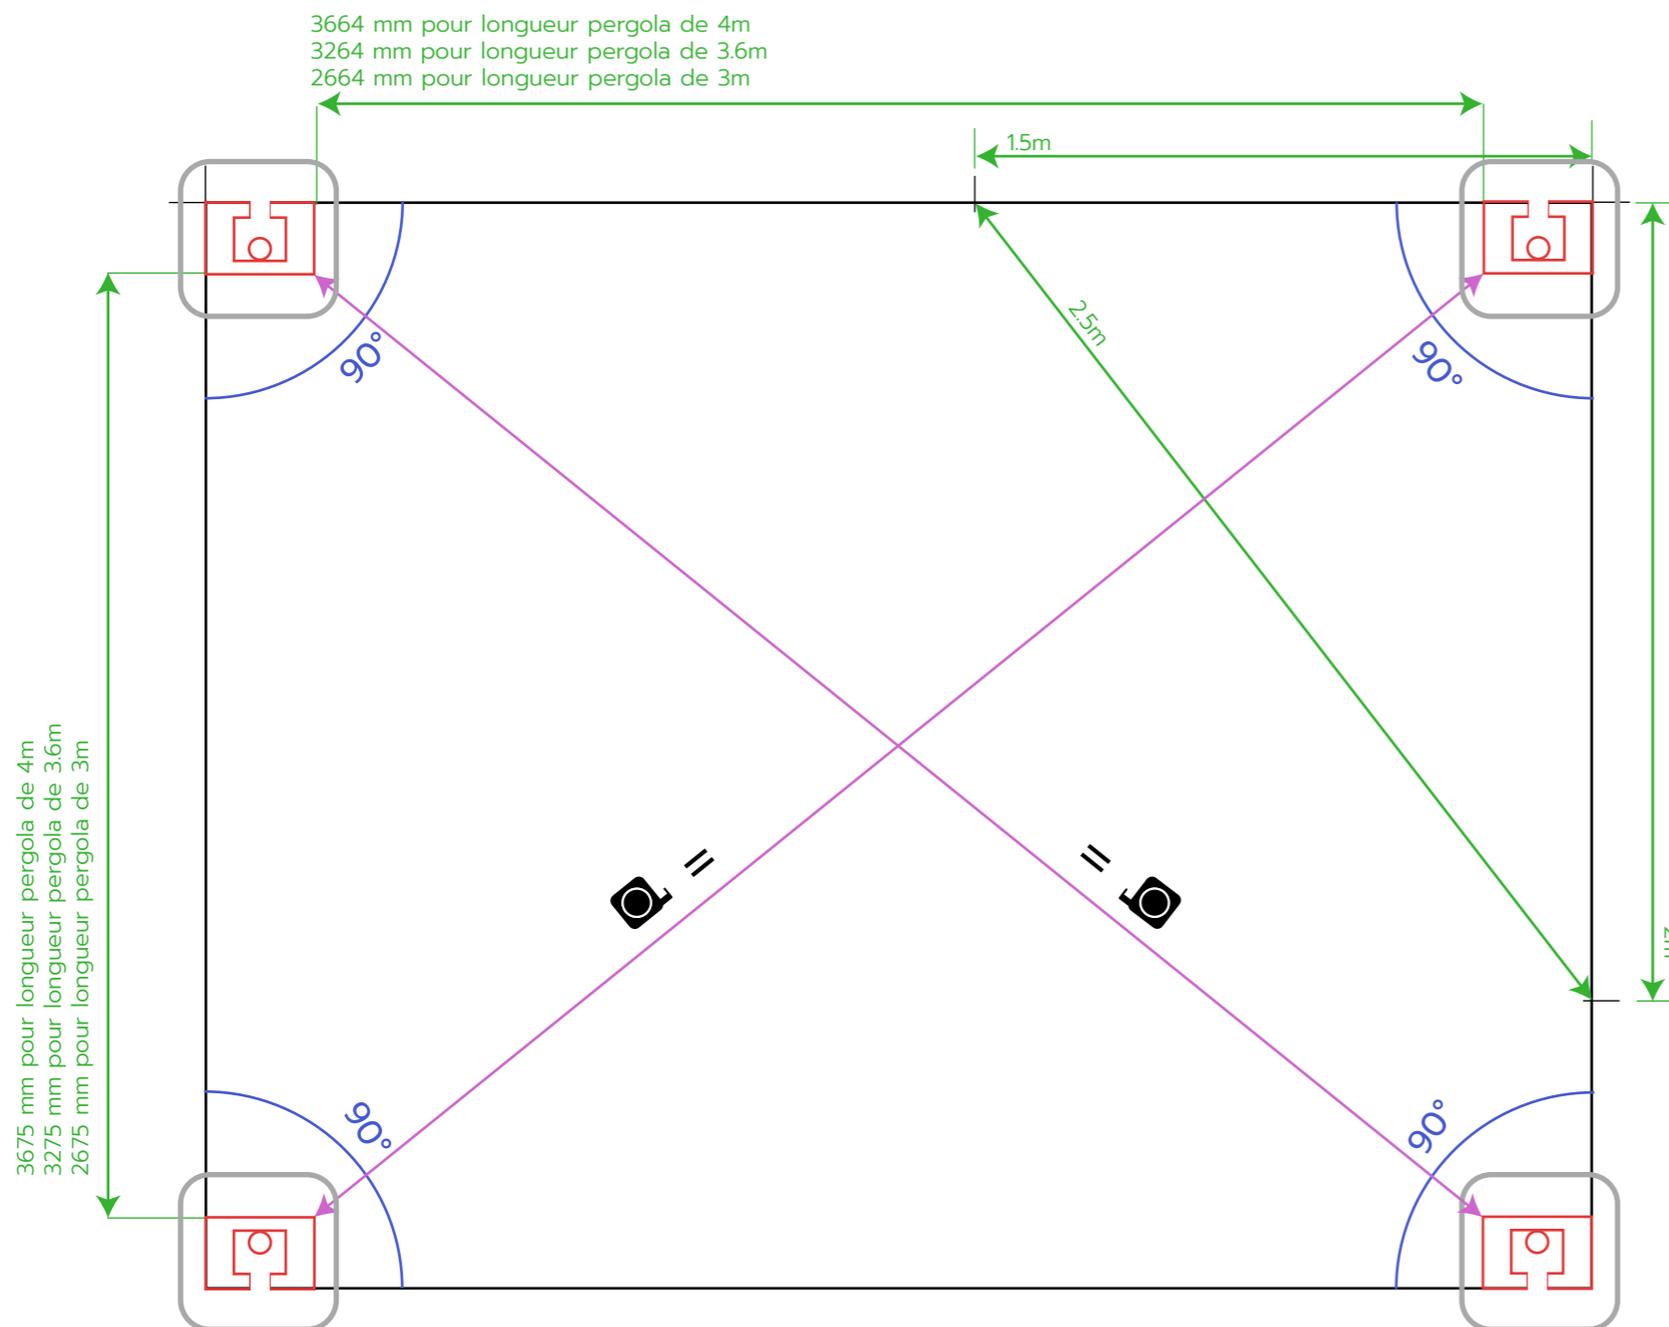

- Plots béton minimum 400x400 mm
- Profondeur plots béton minimum 500 mm (en fonction de la nature de votre sol)



- Platines : toutes les platines doivent être positionnées de façon à avoir l'évacuation de l'eau vers l'extérieur de la pergola (voir schéma platines)
- Dimensions de la platine alu RAL 7016 : 185x150 mm / épaisseur 10 mm

## L'astuce du poseur :

Pour vérifier la perpendicularité, on mesure 1.5m sur un côté, 2m sur l'autre côté et la diagonale doit faire 2.5m


**ATTENTE ELECTRIQUE PERGOLA ADOSSEE :**  
le haut de la poutre murale (façade) sera à 2730 mm du sol.

Vous pouvez sortir votre gaine en fonction, à gauche ou à droite de la poutre.



## Schéma détaillé platine

- Dimensions de la platine alu RAL 7016 : 185x150 mm / épaisseur 10 mm

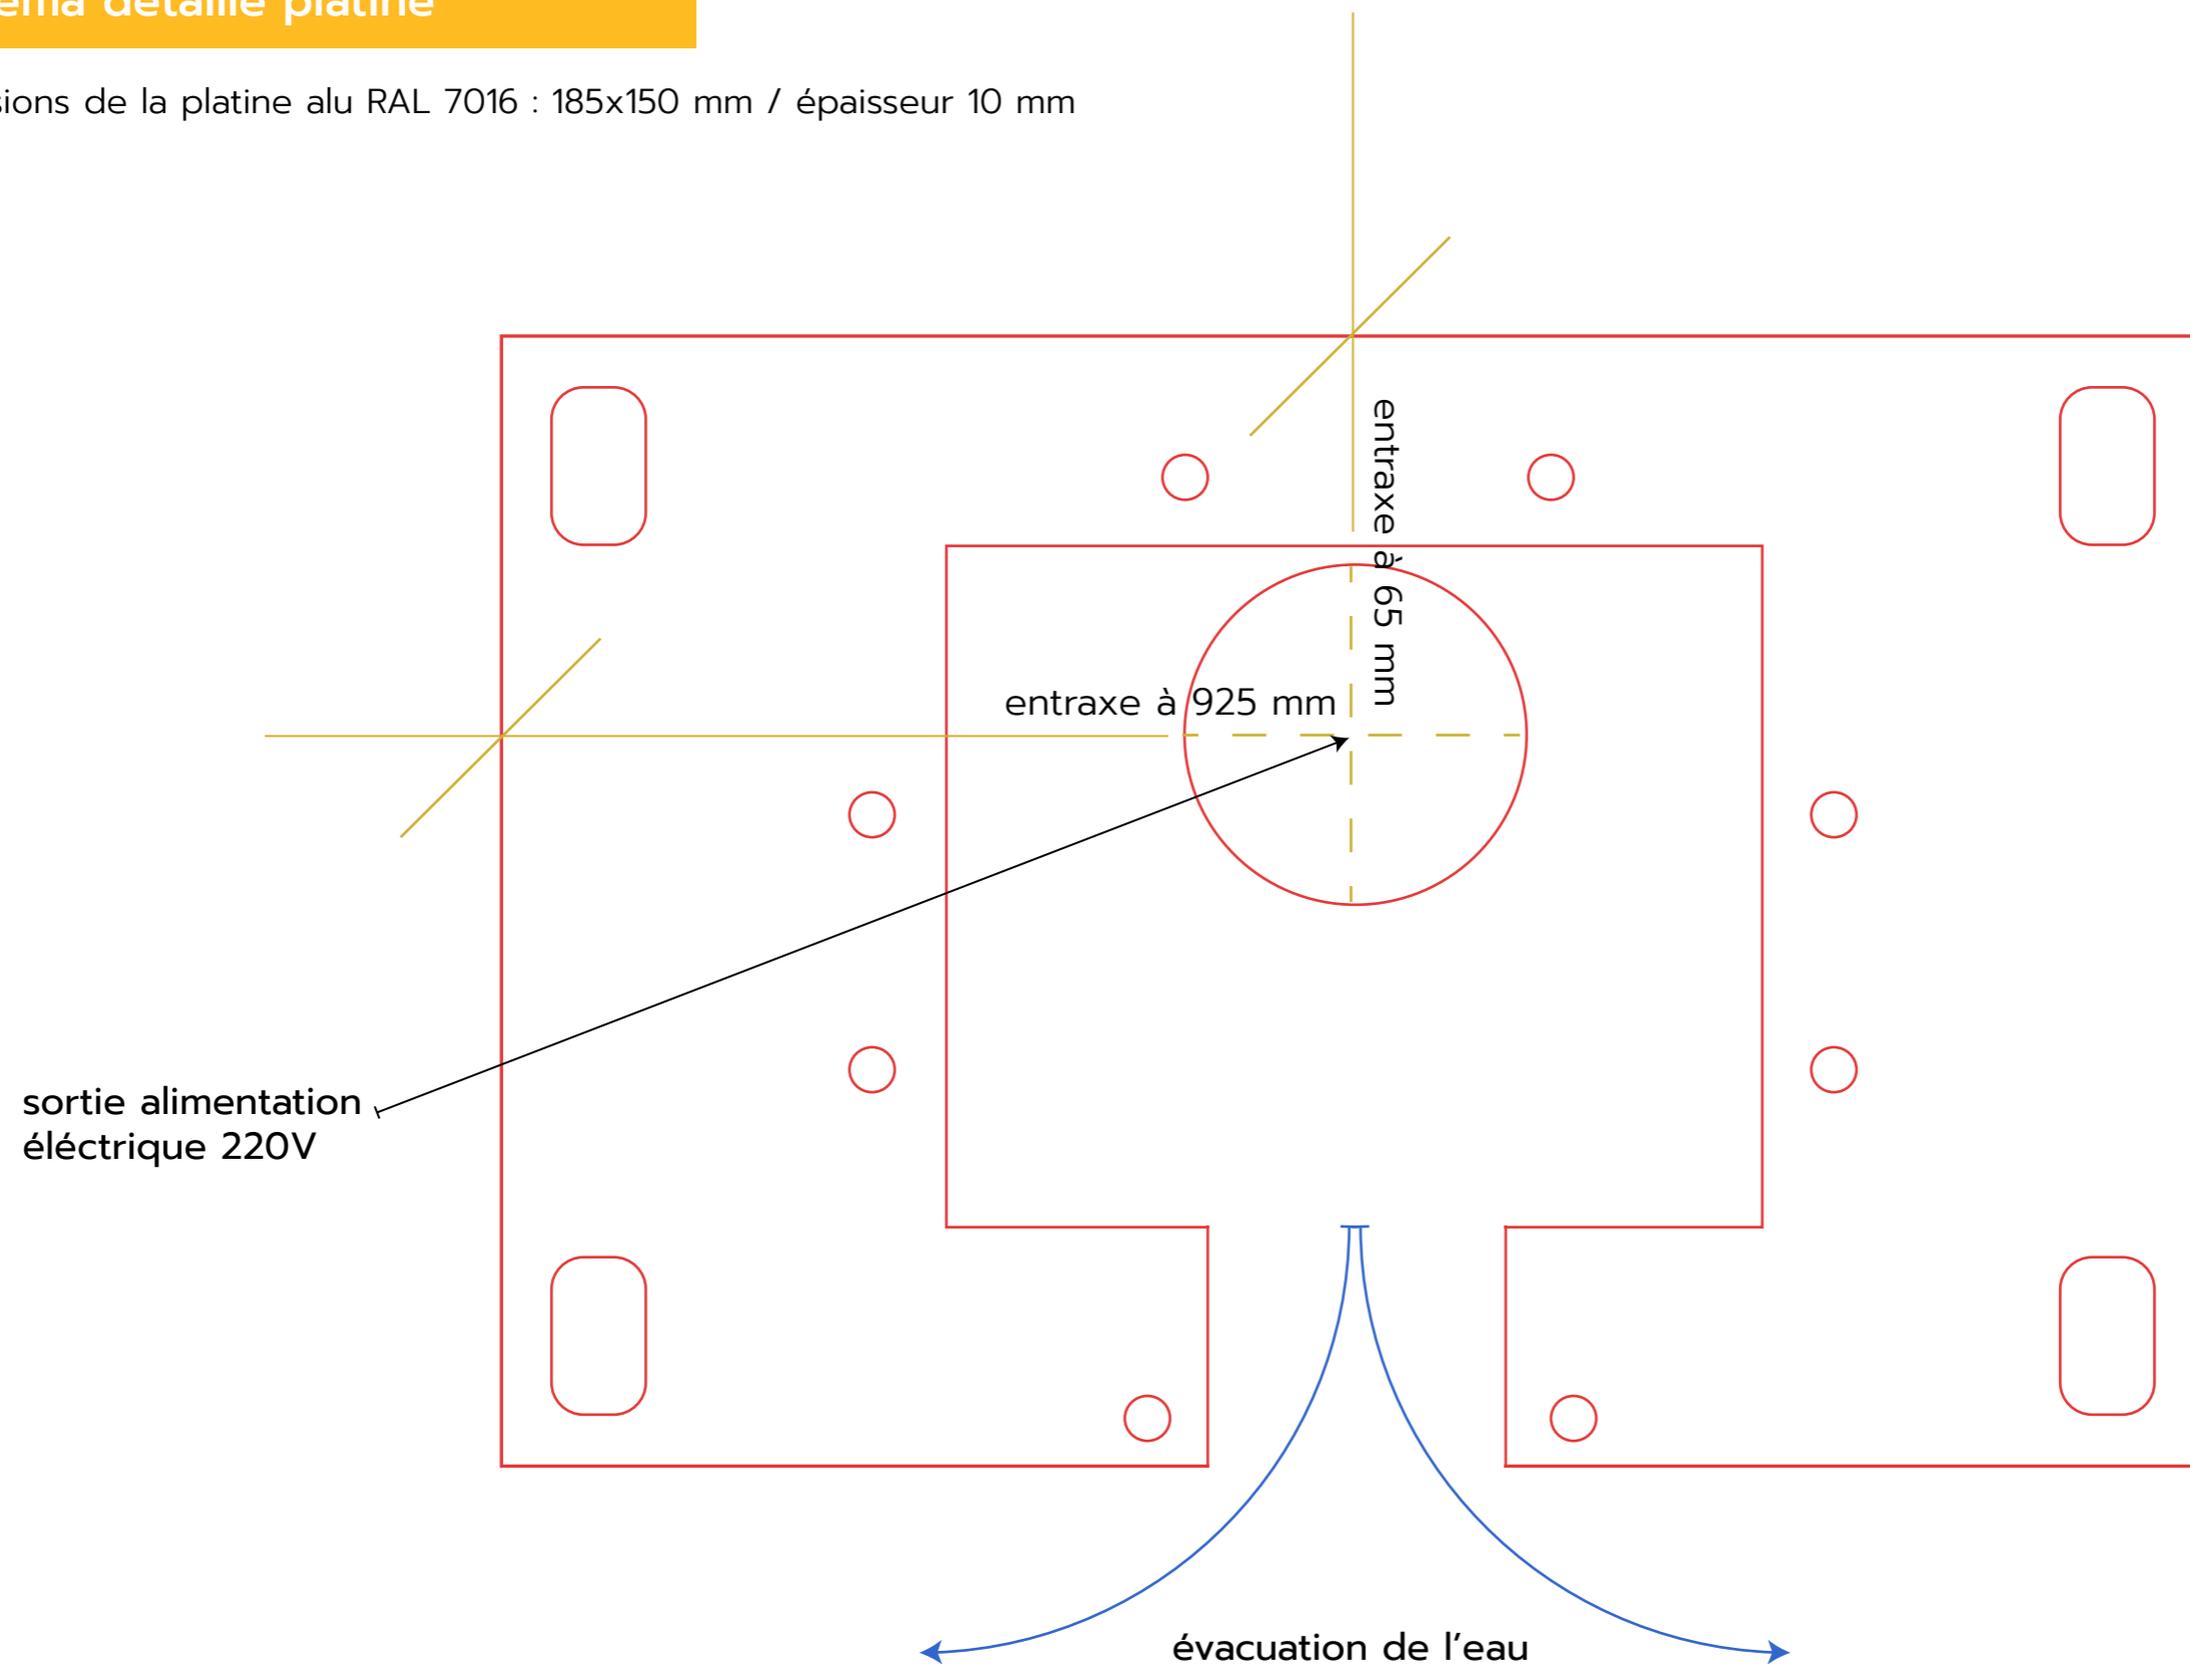

Toutes les platines doivent être positionnées de façon à avoir l'évacuation de l'eau vers l'extérieur de la pergola